
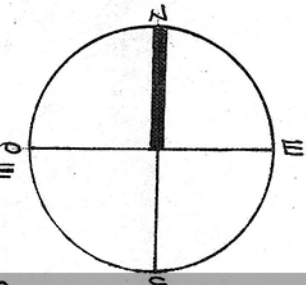


CAJA DE 19  
JUBILACIONES Y PENSIONES DE  
PROFESIONALES  
UNIVERSITARIOS  
NS 100  
UN NUEVO PESO  
TIMBRE LEY 12.997

CAJA DE 20  
JUBILACIONES Y PENSIONES DE  
PROFESIONALES  
UNIVERSITARIOS  
NS 100  
UN NUEVO PESO  
TIMBRE LEY 12.997

El presente plano no es copia fiel del original y carece de valor legal.

**ARCHIVO NACIONAL  
DE PLANOS DE MENSURA**

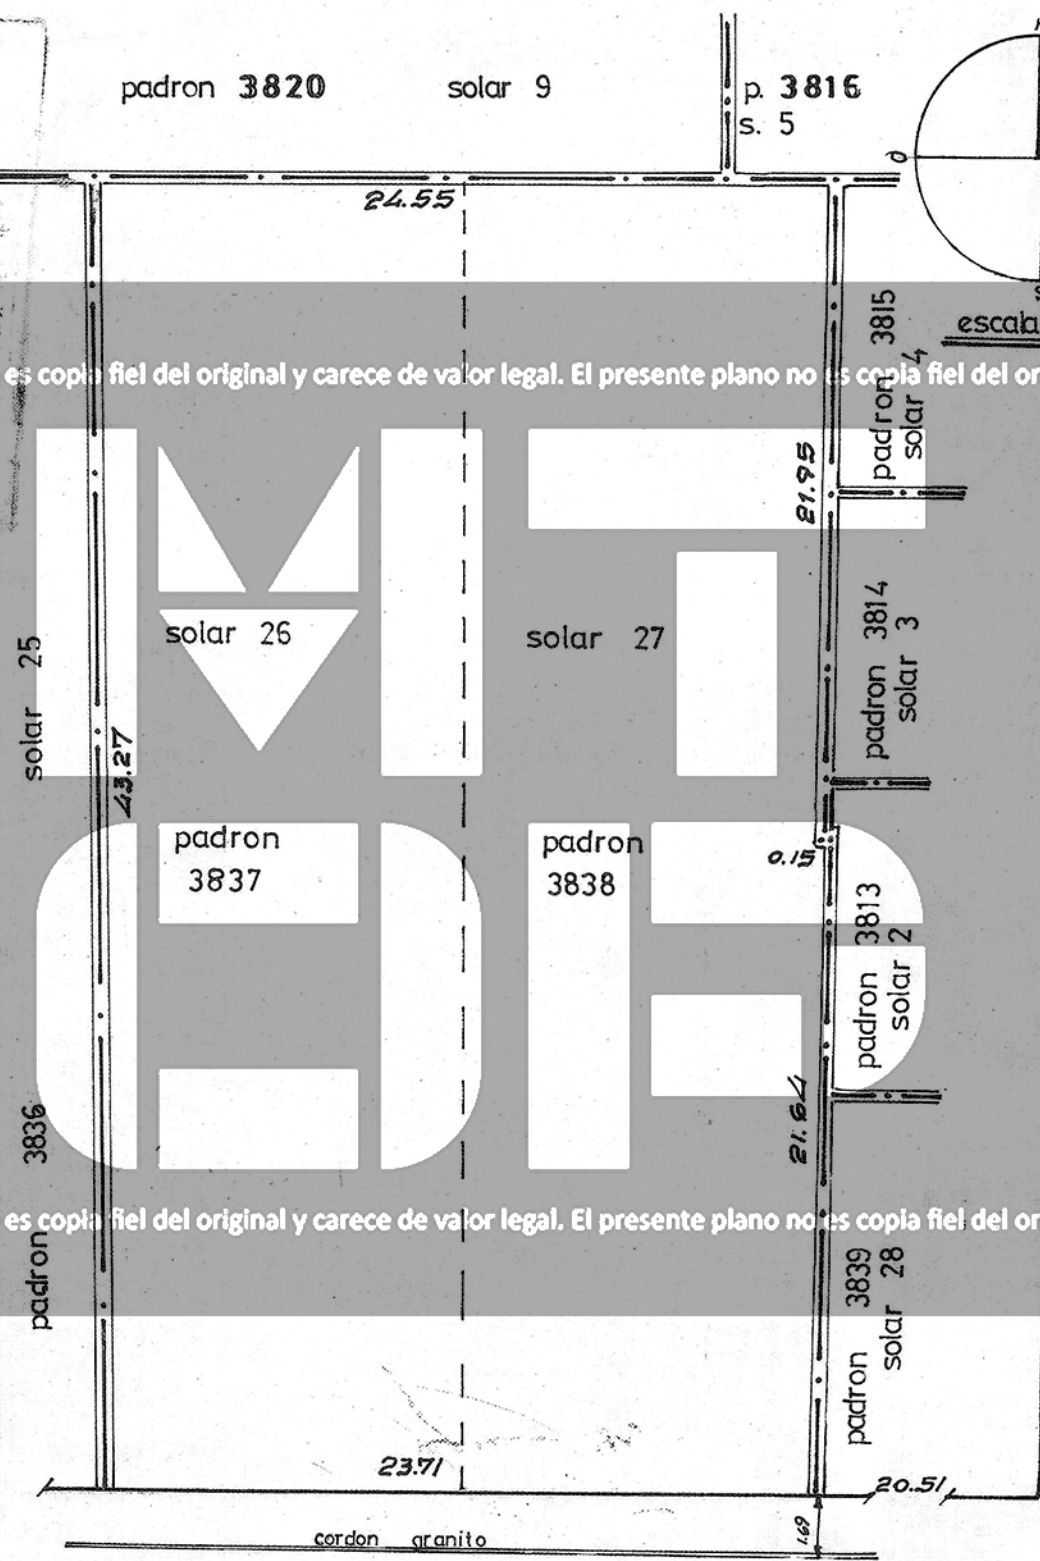

escala 1:250

El presente plano no es copia fiel del original y carece de valor legal.

calle ALZABAR

calle BUENOS AIRES (ancho 10.40 ) pav. horm.

**PLANO**

DE MENSURA Y FUSION

correspondiente a los padrones 3837 y 3838 de la 3a seccion judicial de Montevideo, respectivamente solares 26 y 27 de la carpeta catastral 86 propiedad de

**PEDRO KALBERMANN**

*Pedro Kalbermann*

CARACTERISTICAS DEL INMUEBLE RESULTANTE

PADRON : 3837

solar : 26

area : 1044mc. 11

**DIRECCION NACIONAL DE TOPOGRAFIA**

Montevideo, abril de 1980

*Carlos A. Asuaga Requena*  
**CARLOS A. ASUAGA REQUENA**  
Ing. Agrimen.sor reg. 549

VR: 4\$ 247.000

PI. 827

DIRECCION GRAL. DEL CATASTRO NACIONAL  
MONTEVIDEO

COPYO Y REGISTRO DE PLANOS

Carpeta, en observacion y cumplida las disposiciones vigentes, se inscribe con el N° 91690

Se fijan timbre de la C. de Jubilaciones y Pensiones de Profesionales Universitarios con N° 252

Montevideo, 21 de ABR de 1980

*[Signature]* Jefe del Registro

El presente plano no es copia fiel del original y carece de valor legal.