

39841

DIRECCION GRAL. DE AVALUOS Y ADMINISTRACION DE BIENES DEL ESTADO

PLANO No. 524


Recibidas las copias correspondientes con los timbres de Ley, por valor de: *Octava 01 (0.500)*

Montevideo, *Abril 27* de 1938

[Signature]
JEFE DEL ARCHIVO

292

Stas. de Noqueira

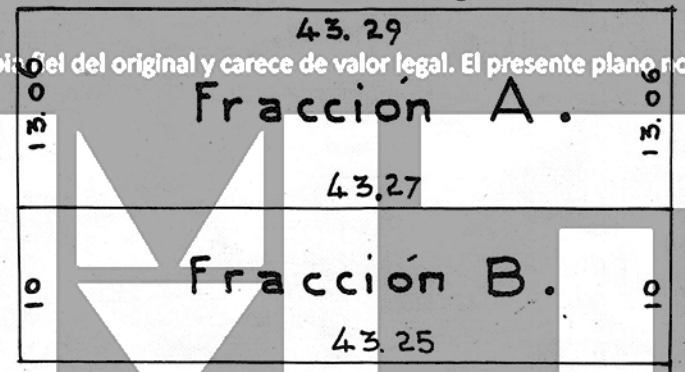

Calle Divina Comedia

Sta. Sofia Aguerre

Plano de fraccionamiento del solar J. Manzana 53 del Balneario Carrasco 10^a sección Judicial del Dep. de la Capital

Propietario: DE RAUL JUDE
Montevideo Abril de 1938 Padrón: 96910

DIRECCION NACIONAL DE TOPOGRAFIA


	M. 2	
Fracción A.	565,	36
Fracción B.	432,	60
Total	997,	96



El presente plano no es copia fiel del original y carece de valor legal.

El presente plano no es copia fiel del original y carece de valor legal.

ARCHIVO NACIONAL DE PLANOS DE MENSURA

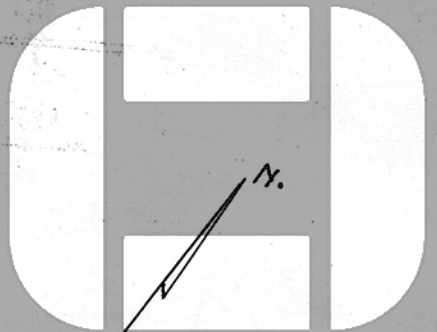

ESCALA 1: 500